



Illustrationer tillhörande detaljplan för Mullvaden 1 m fl


Illustrationsplan (Krook & Tjäder)

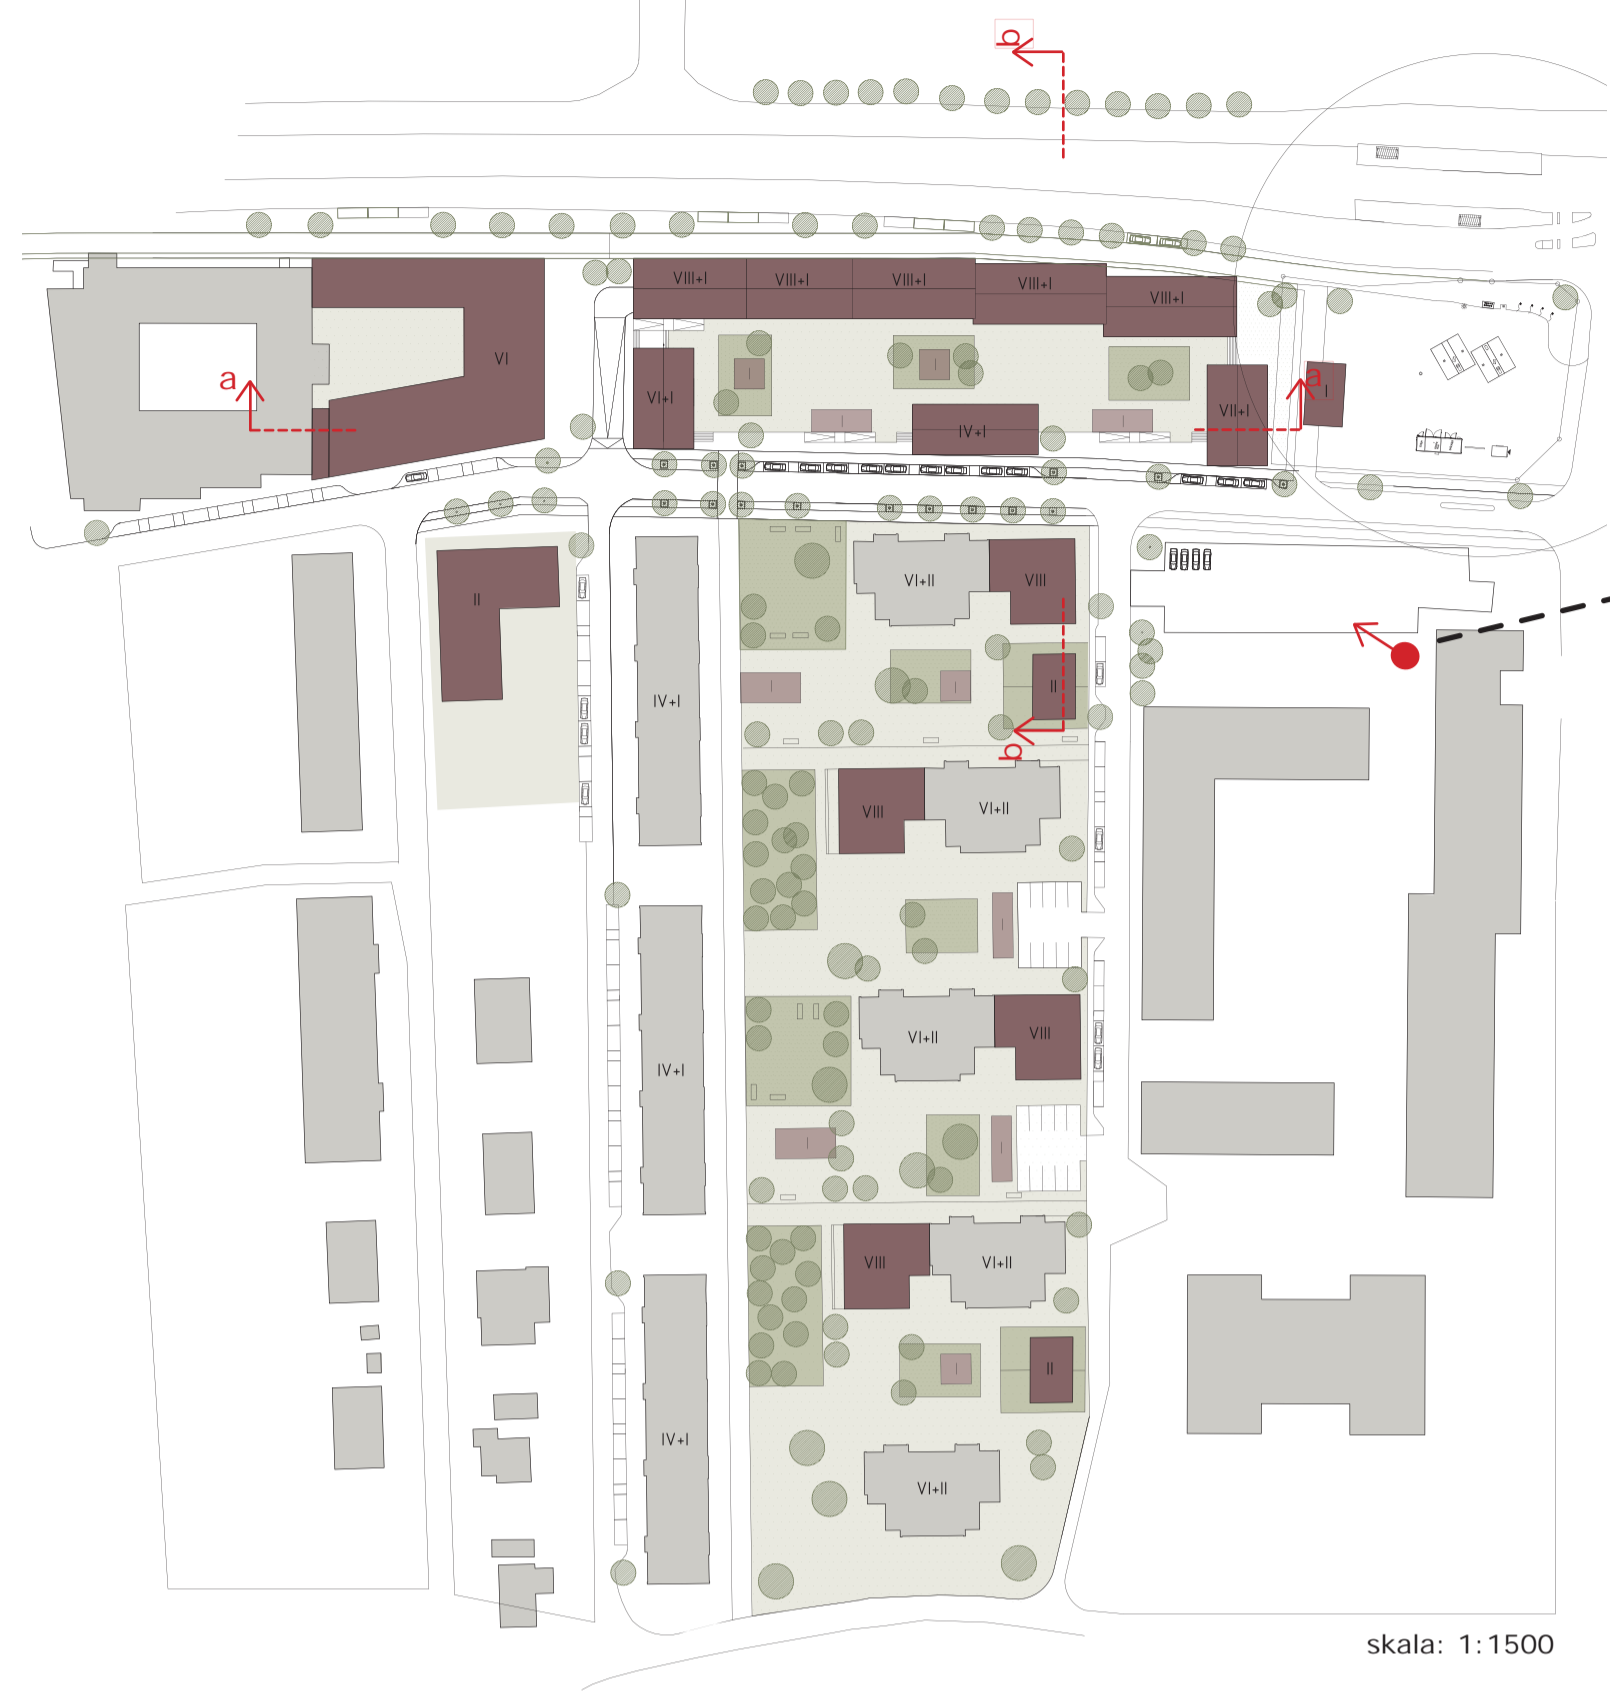

Sektion a-a (Krook & Tjäder)

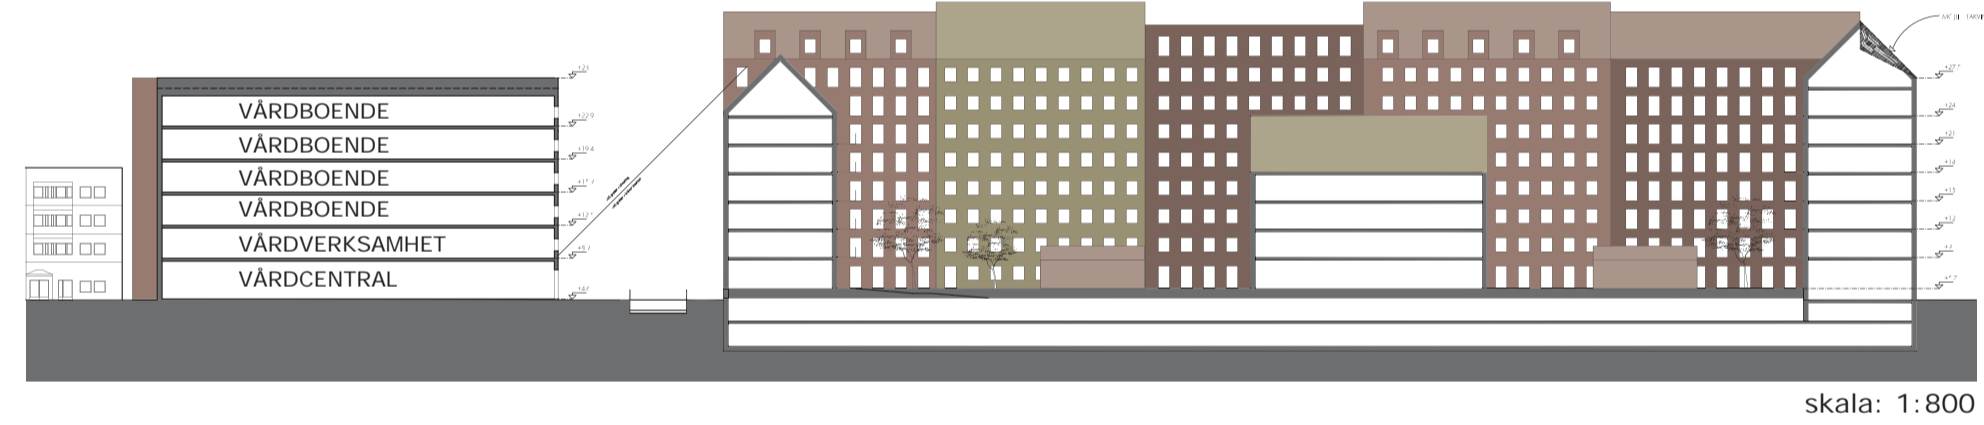


Sektion b-b (Krook & Tjäder)

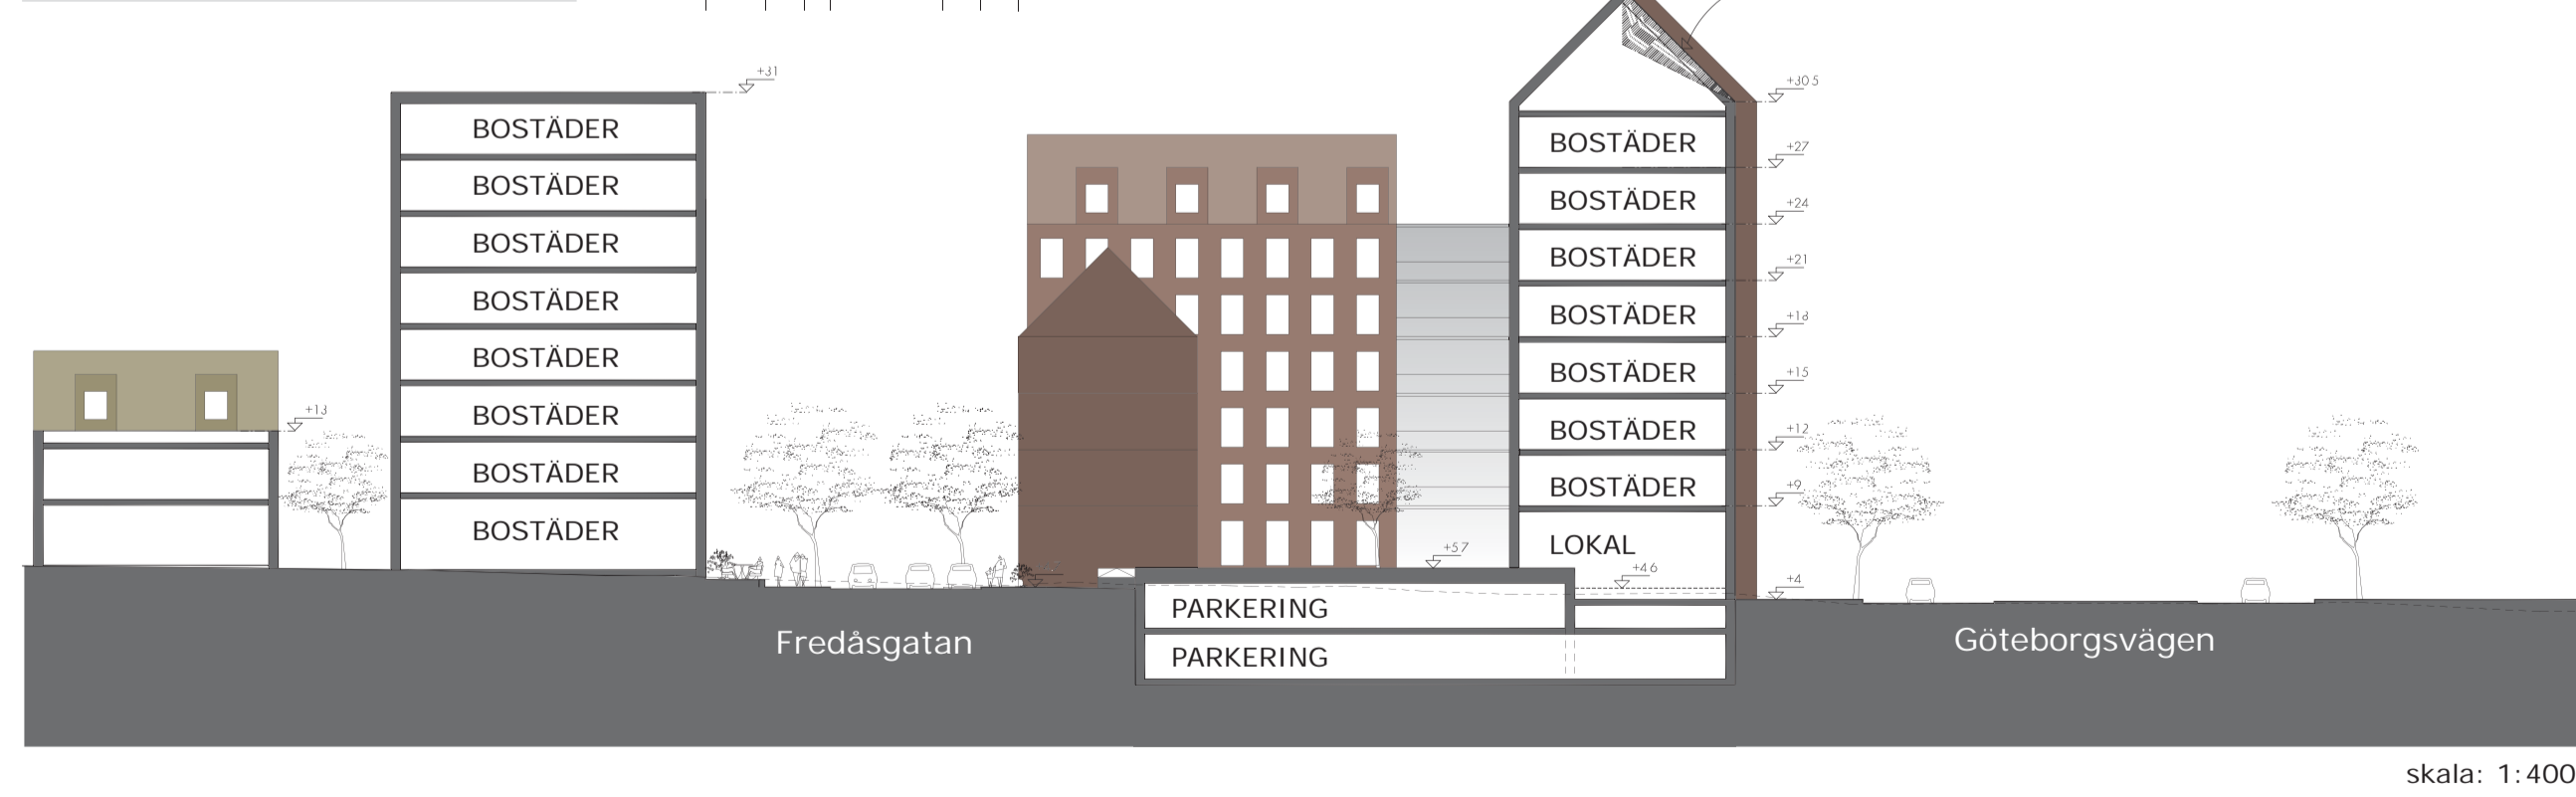

Solstudier och volymer (Krook & Tjäder)

20 juni kl 09:00

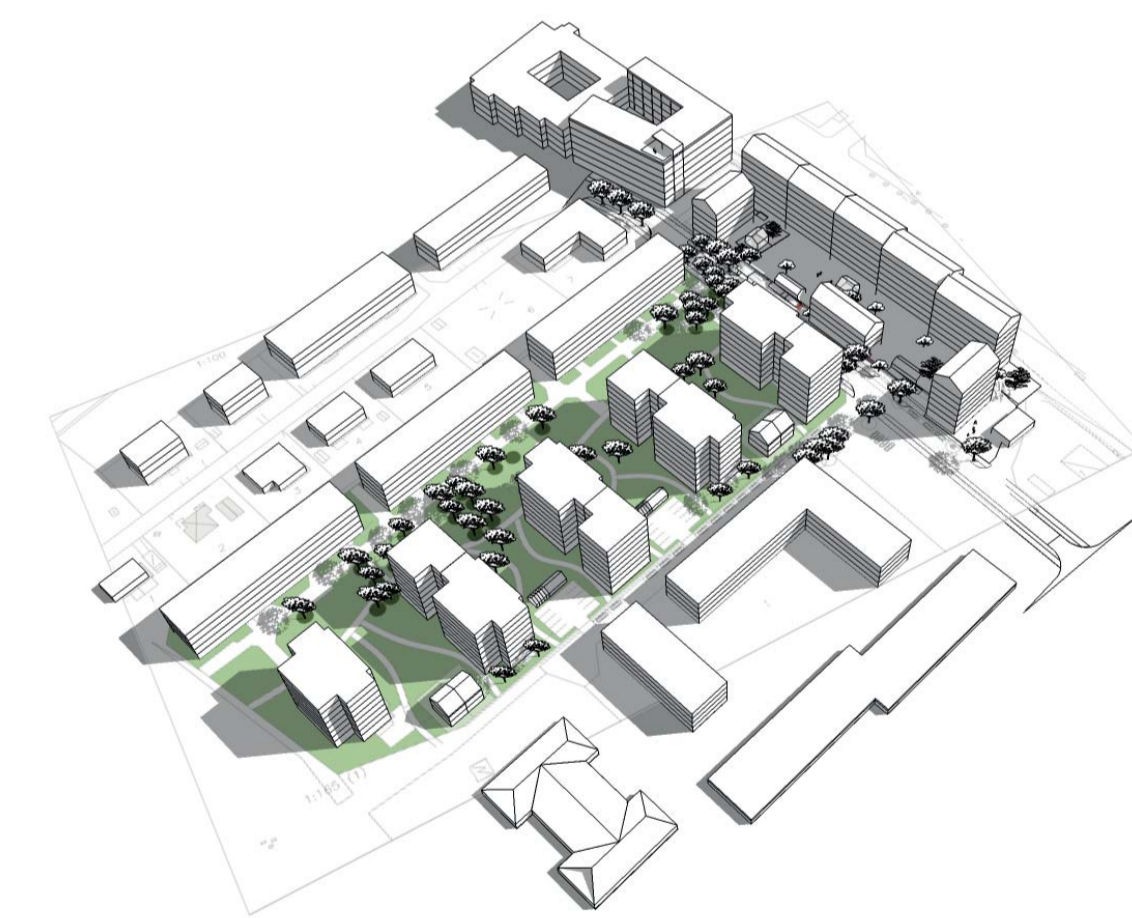

20 juni kl 12:00




20 juni kl 15:00




20 mars kl 09:00



20 mars kl 12:00

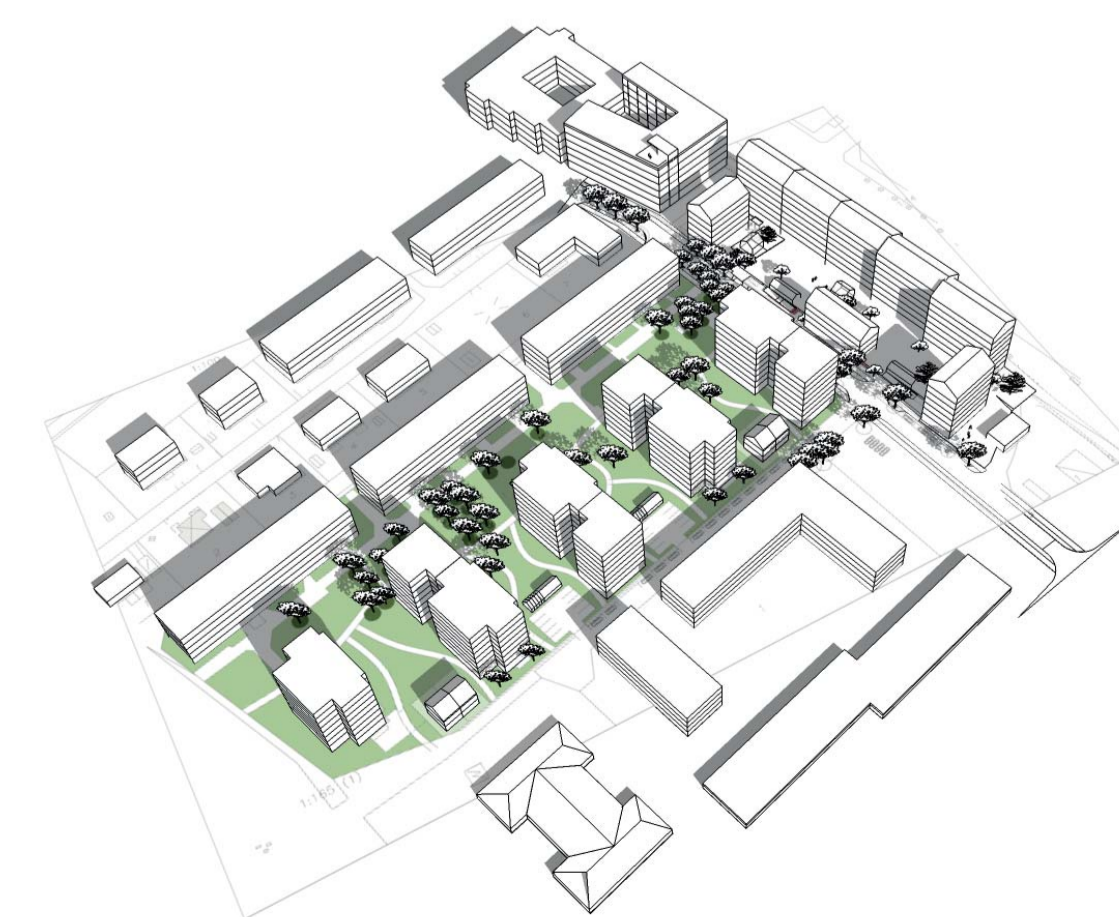

20 mars kl 15:00

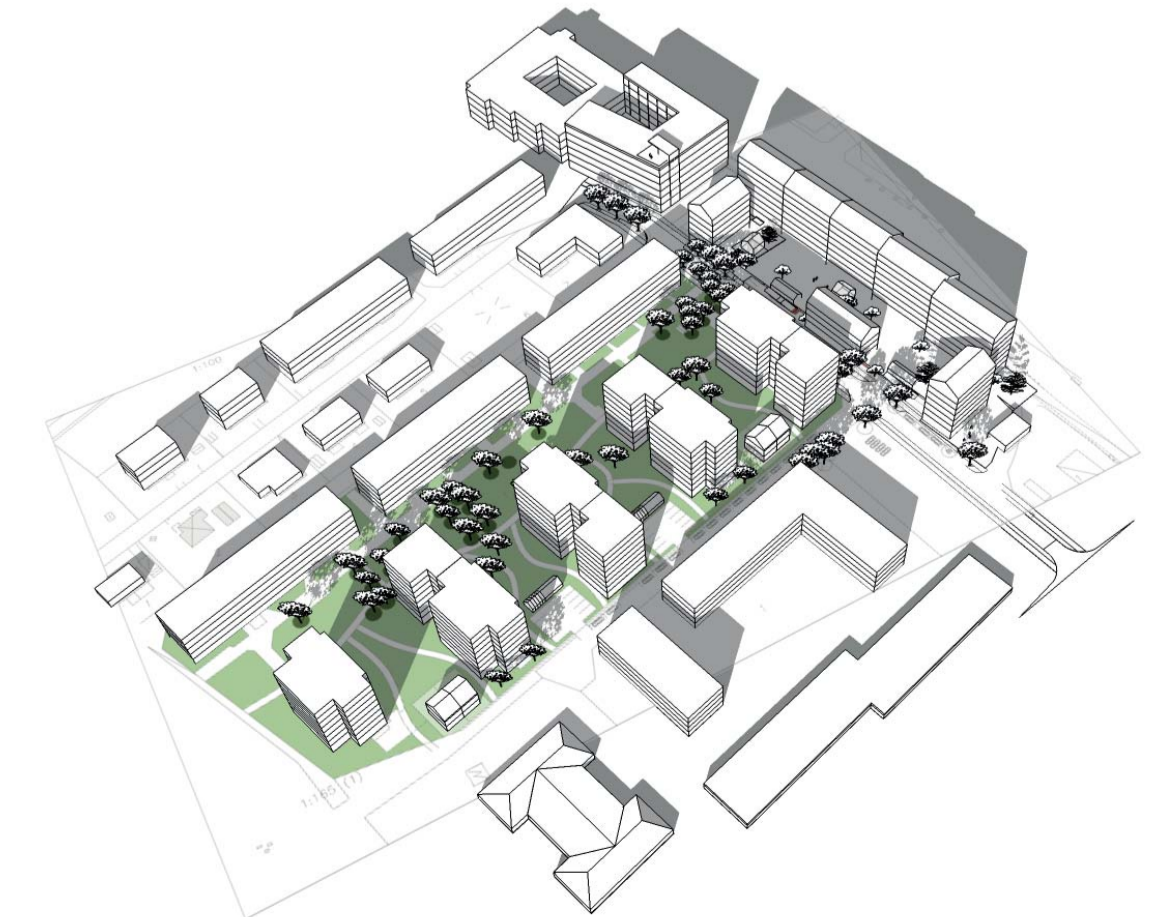

Kommun: Mölndals stad
 Planskede: Samråd
 Upprättad: 2017-11-07
 Upprättad av: Stadsbyggnadsförvaltningen
 Kontakt: Planarkitekt Jonas Häggson
 jonas.haggson@molndal.se
 031 - 315 14 31